




LEGENDA:

- VARIANTA "HOLÝ VRCH"
- VARIANTA "MRCHOVÝ KOPEC"
- VARIANTA "POD BULFEM"

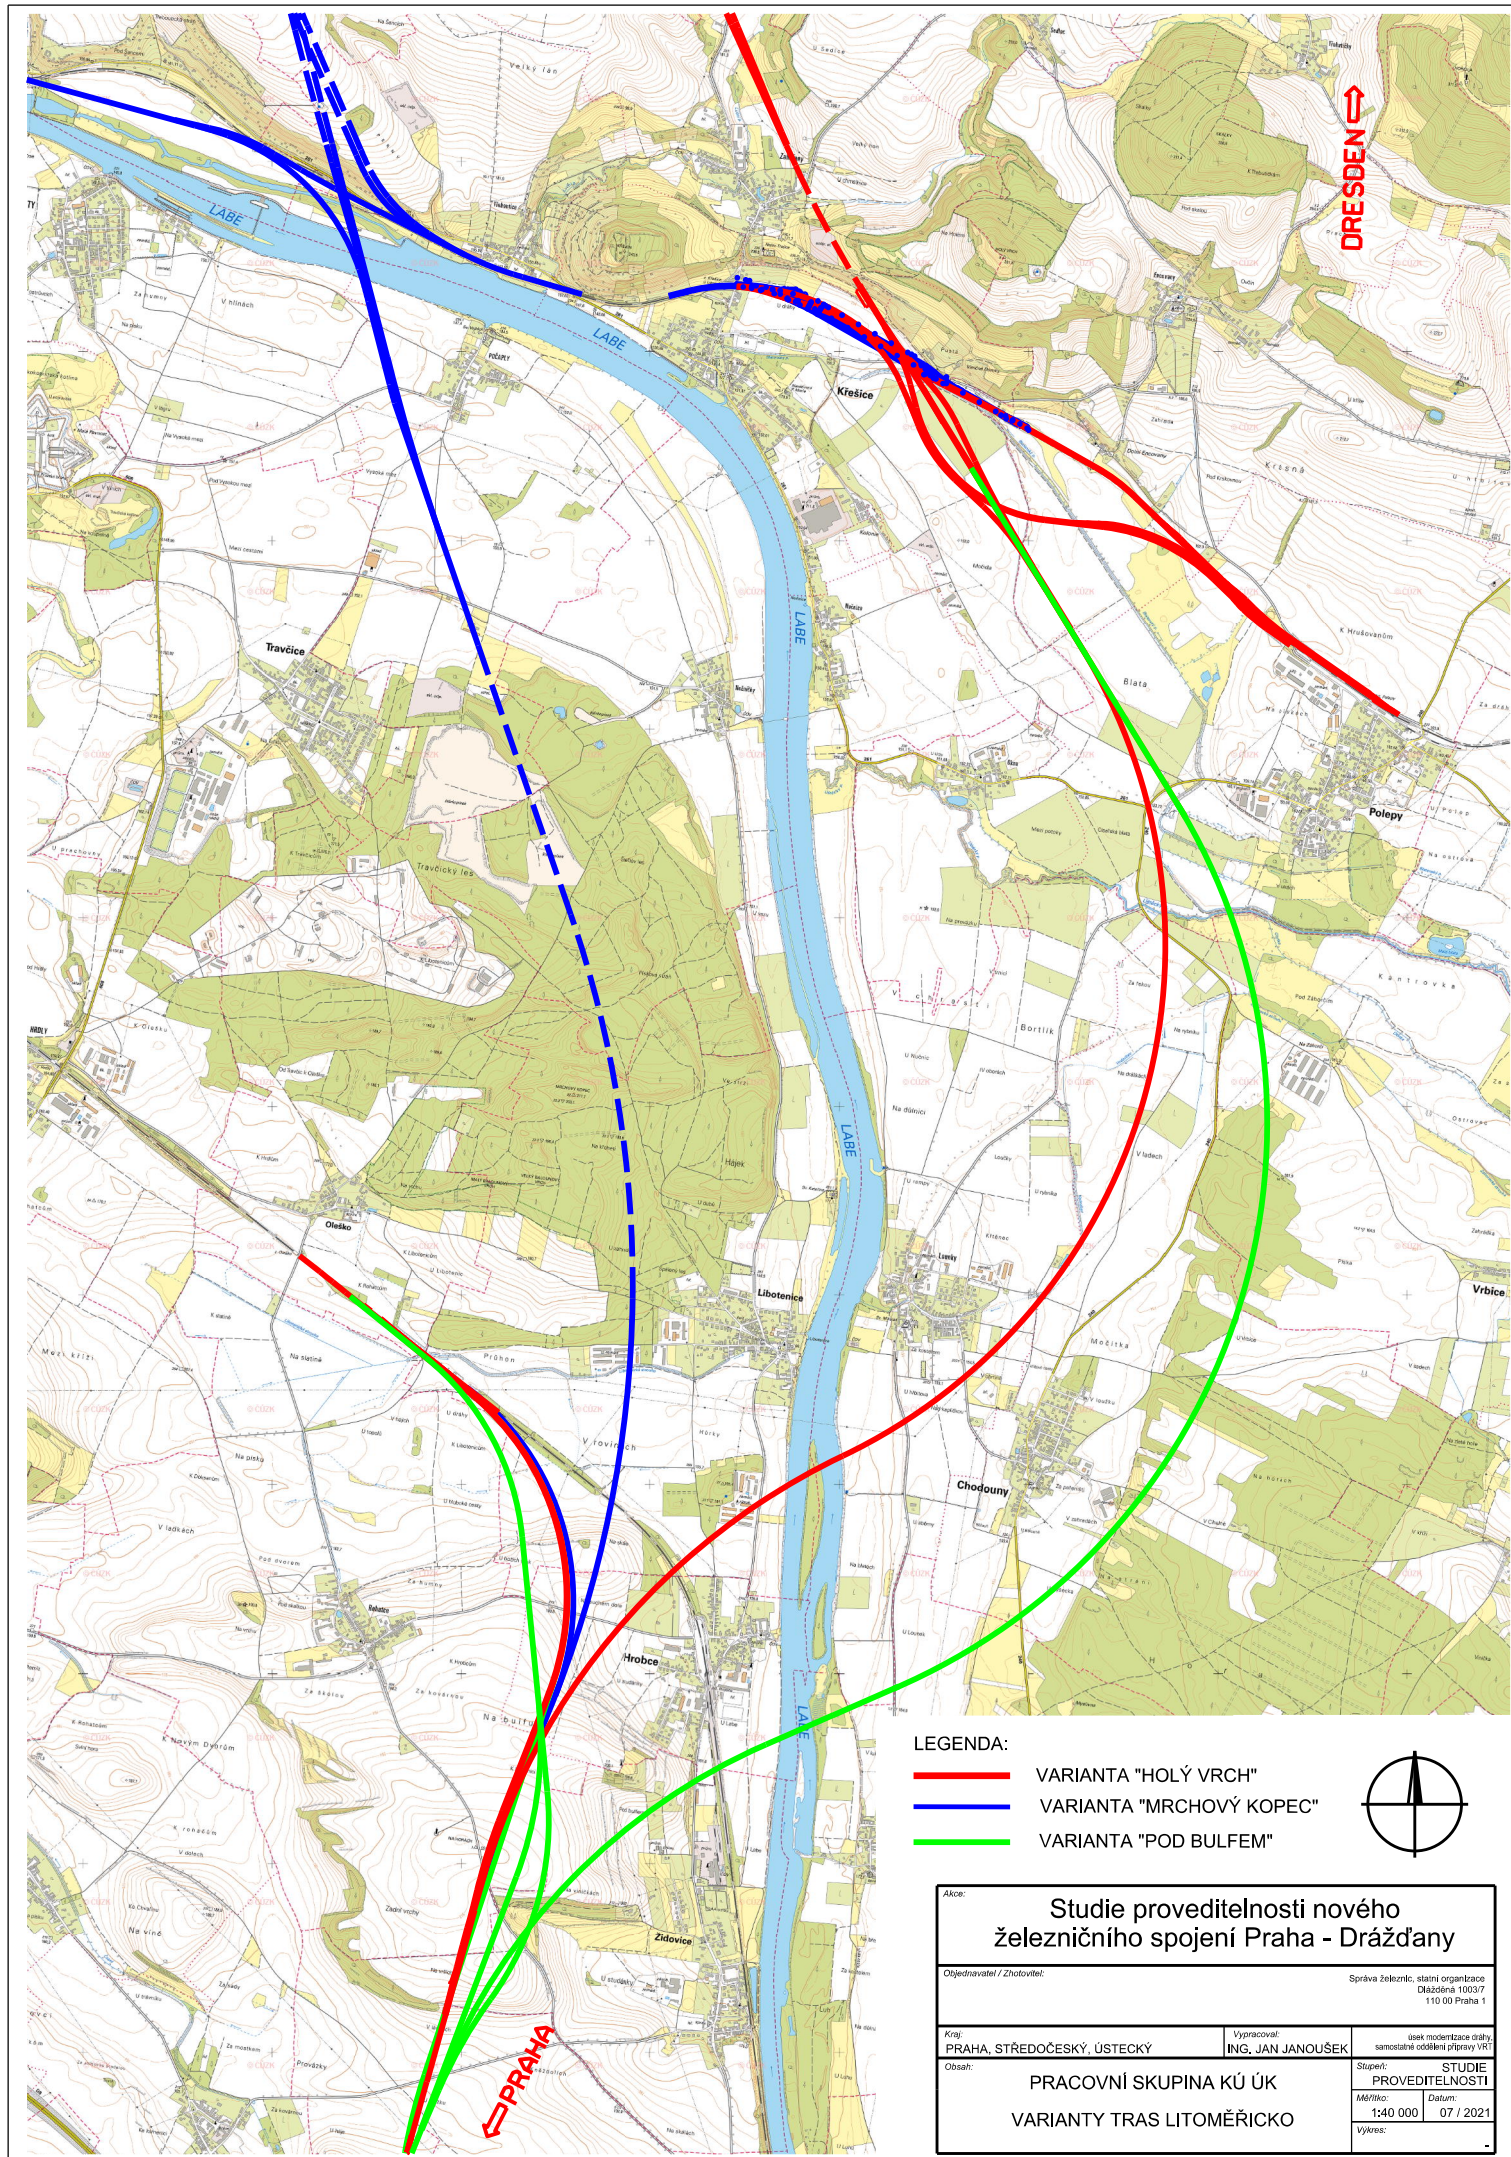

|                                                                                  |                               |                                                                           |                  |
|----------------------------------------------------------------------------------|-------------------------------|---------------------------------------------------------------------------|------------------|
| Akce: <b>Studie proveditelnosti nového železničního spojení Praha - Drážďany</b> |                               |                                                                           |                  |
| Objednatel / Zhotovitel:                                                         |                               | Správa železnic, státní organizace<br>Číslo jedn. 10037<br>110 00 Praha 1 |                  |
| Kraj: PRAHA, STŘEDOČESKÝ, ÚSTECKÝ                                                | Vypracoval: ING. JAN JANOUŠEK | úsek modernizace dráhy<br>samostatné oddělení přípravy VRT                |                  |
| Obsah: PRACOVNÍ SKUPINA KÚ ÚK<br>VARIANTY TRAS LITOMĚŘICKO                       |                               | Stupeň: <b>STUDIE<br/>PROVEDITELNOSTI</b>                                 |                  |
|                                                                                  |                               | Měřítko: 1:40 000                                                         | Datum: 07 / 2021 |
|                                                                                  |                               | Výkres:                                                                   |                  |